

 <p>Liberté • Égalité • Fraternité RÉPUBLIQUE FRANÇAISE Ministère chargé des transports</p>	<h2>Demande d'arrêté de police de la circulation</h2> <p>Code de la route L411-1 à L411-7 Code général des collectivités territoriales L2213-1 à L2213-6.1</p> <h3>Gestionnaires des réseaux routiers</h3>	<p>802728062</p>  <p>N° 14024*01</p>
--	--	---

Le demandeur Particulier Service public Maître d'œuvre ou conducteur d'opération Entreprise

Nom : CARDOU Prénom : Marie
 Dénomination : DA - EIFFAGE ENERGIE Représenté par :
 Adresse Numéro : 11 Extension : Nom de la voie : Avenue du Pré MEUNIER
ZA du Courneau
 Code postal 33610 Localité : CANEJAN Pays : France
 Téléphone 05 57 26 59 50 Indiquez l'indicatif pour le pays étranger : *voir administrateur + collecte*
 Courriel : marie.cardou@eiffage.com

Si le bénéficiaire est différent du demandeur

Nom : Prénom :
 Adresse Numéro : Extension : Nom de la voie :
 Code postal Localité : Pays :
 Téléphone Indiquez l'indicatif pour le pays étranger :
 Courriel :

Localisation du site concerné par la demande

Voie concernée : Autoroute n° Route nationale n° Route départementale n° Voie communale n°
 Hors agglomération En agglomération
 Point de Repère (PR) routier d'origine d'application : + Point de Repère (PR) routier de fin d'application : +
 Adresse Numéro : Extension : Nom de la voie : Rue Camille Montoya
 Code postal 33290 Localité : PAREMPUYRE

Nature et date des travaux

Permission de voirie antérieure : Oui Non Si oui indiquer la référence :
 Description des travaux : Extension de réseaux électriques souterrains - traversée de route - terrassement
 N° de chantier délivré par la Collectivité ⁽⁰⁾ :
 Date prévue de début des travaux : 05 08 2024 Durée des travaux (en jours calendaires) : 5

Réglementation souhaitée

Durée de la réglementation (en jours calendaires) : 5 Date de début de réglementation 05 08 2024
 Restriction sur section courante Restriction sur bretelles
 Sens de circulation concerné : Deux sens de circulation Sens des Points de Repères (PR) croissants
Sens des Points de Repères (PR) décroissants Fermeture à la circulation
 Basculement de circulation sur chaussée opposée
 Circulation alternée : Par feux tricolores Manuellement
 Restriction de chaussée :
 Neutralisation de la bande d'arrêt d'urgence (BAU) Empiètement sur chaussée largeur de voie maintenue
 Suppression de voie nombre de voie(s) supprimée(s)

Interdiction de :

Circuler

Véhicules légers
poids lourds

Stationner

véhicules légers
poids lourds

Dépasser

véhicules légers
poids lourds

Vitesse limitée à : km/h

Itinéraire de déviation (à préciser par sens) :

DEVIATION VIA RUE DES PALUS/RUE CAMILLE MONTOYA

Autres prescriptions :

MISE EN PLACE BALISAGE K16

La pose, le maintien ou le retrait de la signalisation spécifique au chantier sont effectués par :

Le demandeur Une entreprise spécialité

Nom : Prénom :

Dénomination : Représenté par :

Adresse Numéro : Extension : Nom de la voie :

Code postal Localité : Pays :

Téléphone Indiquez l'indicatif pour le pays étranger :

Courriel :

Pièces jointes à la demande

Afin de faciliter la compréhension et l'instruction du dossier, la demande d'arrêté est accompagnée d'un dossier comprenant :

Une notice détaillée avec notamment l'évaluation de la gêne occasionnée au usagers

Plan de situation 1/10 ou 1/20 000^{ème} Plan des travaux 1/200 ou 1/ 500^{ème} Schéma de signalisation

Itinéraire de déviation 1/2 000 ou 1/5 000^{ème}


J'atteste de l'exactitude des informations fournies

Fait à : CANEJAN

Le : 1 6 0 7 2 0 2 4

Nom : CARDOU Prénom : Marie Qualité :


 Sogelink

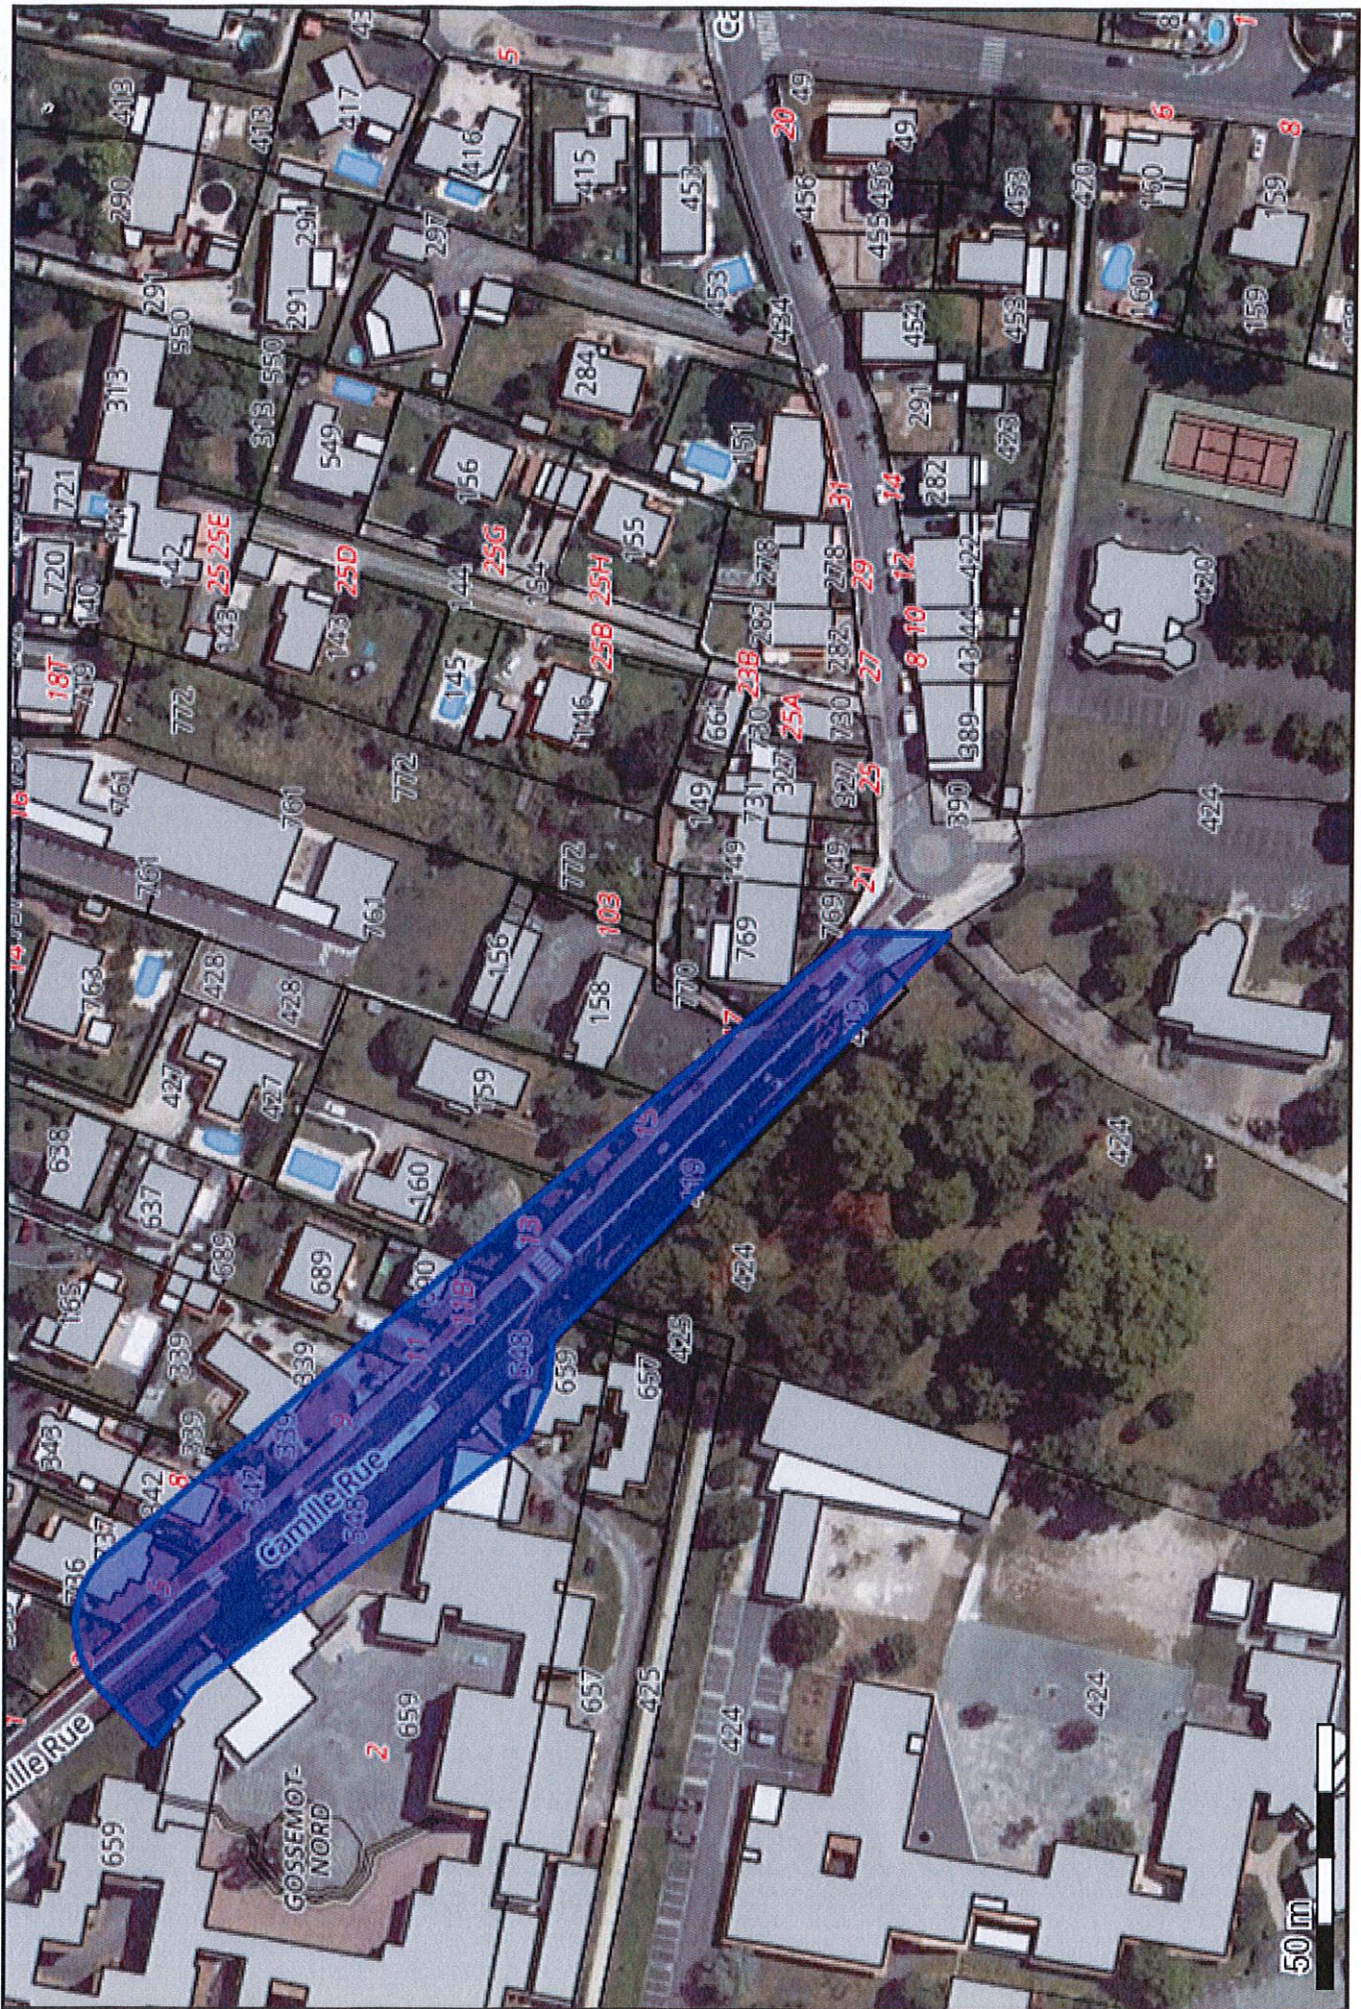

LEGENDE	
Système géodésique	EPSG
WGS 84	EPSG 4326

Polygone 1
(44.946779 -0.598708); (44.946814 -0.598824); (44.947372 -0.599430); (44.947443 -0.599568); (44.947460 -0.599544); (44.947531 -0.599438); (44.947550 -0.599404); (44.947564 -0.599365); (44.947572 -0.599323); (44.947574 -0.599280); (44.947571 -0.599237); (44.947562 -0.599195); (44.947547 -0.599157); (44.947527 -0.599124); (44.946263 -0.597616); (44.946103 -0.597621); (44.946772 -0.598593); (44.946779 -0.598708);

ZONE TRAVAUX SURLIGNEE EN JAUNE

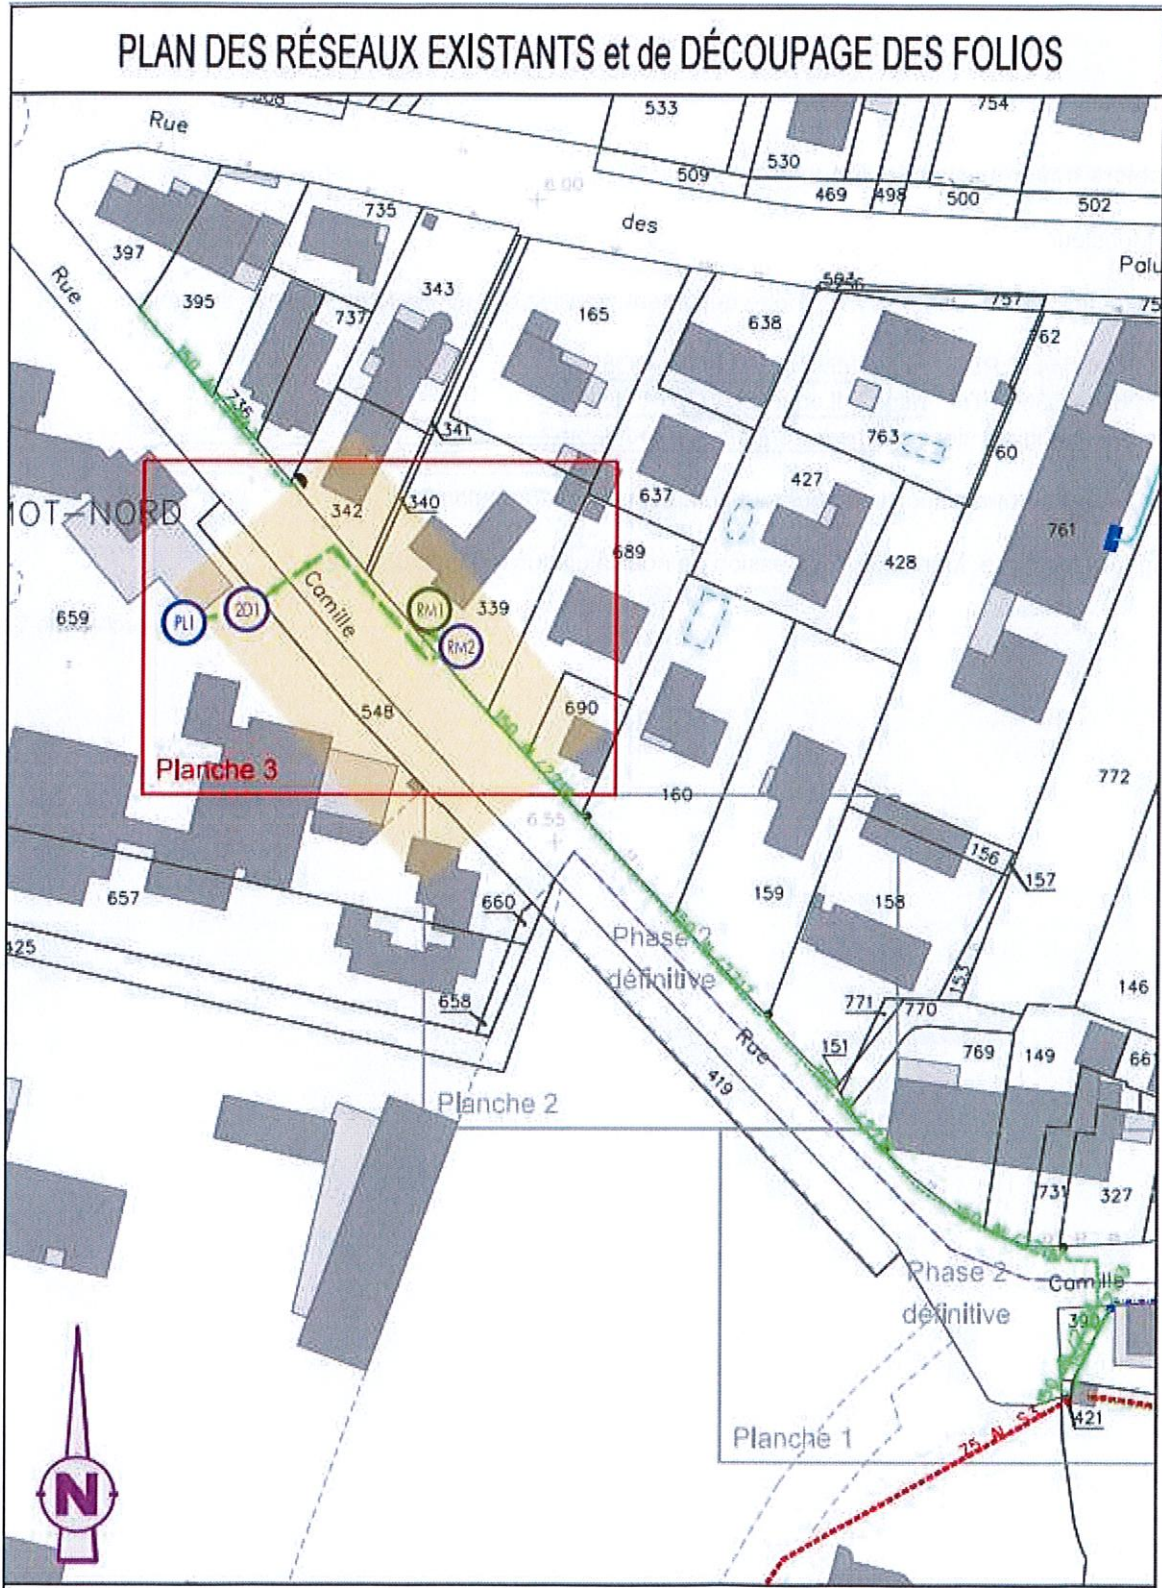

Le 16/07/2024

Objet : fichiers transmis avec le document

Madame, Monsieur,

Pour consulter les fichiers transmis avec notre document, veuillez cliquer sur le ou les liens suivants :

- BM-2024-04446.PDF : <https://dl.sogelink.fr/?vjyOO8Cw>
- BM-2024-05336.PDF : <https://dl.sogelink.fr/?pY4Y5xkW>
- Document original signé : <https://dl.sogelink.fr/?4dj0ebm2>

Nous nous tenons à votre disposition pour tout complément d'information.

Veuillez agréer, Madame, Monsieur, l'expression de nos salutations respectueuses.

Le service technique Sogelink

